


Экспликация зданий и сооружений

| Ном. | Наименование | Кол-во | Примечание |
|------|----------------------------------|--------|---------------|
| 1 | Жилой дом | 1 | проектируемый |
| 2 | Пристроенная автостоянка | 1 | проектируемый |
| 3 | Спортивная площадка | 1 | проектируемый |
| 4 | Детская площадка | 1 | проектируемый |
| 5 | Площадка для взрослого населения | 1 | проектируемый |
| 6 | Хозяйственная площадка | 1 | проектируемый |
| 7 | Гостевая парковка | 1 | проектируемый |

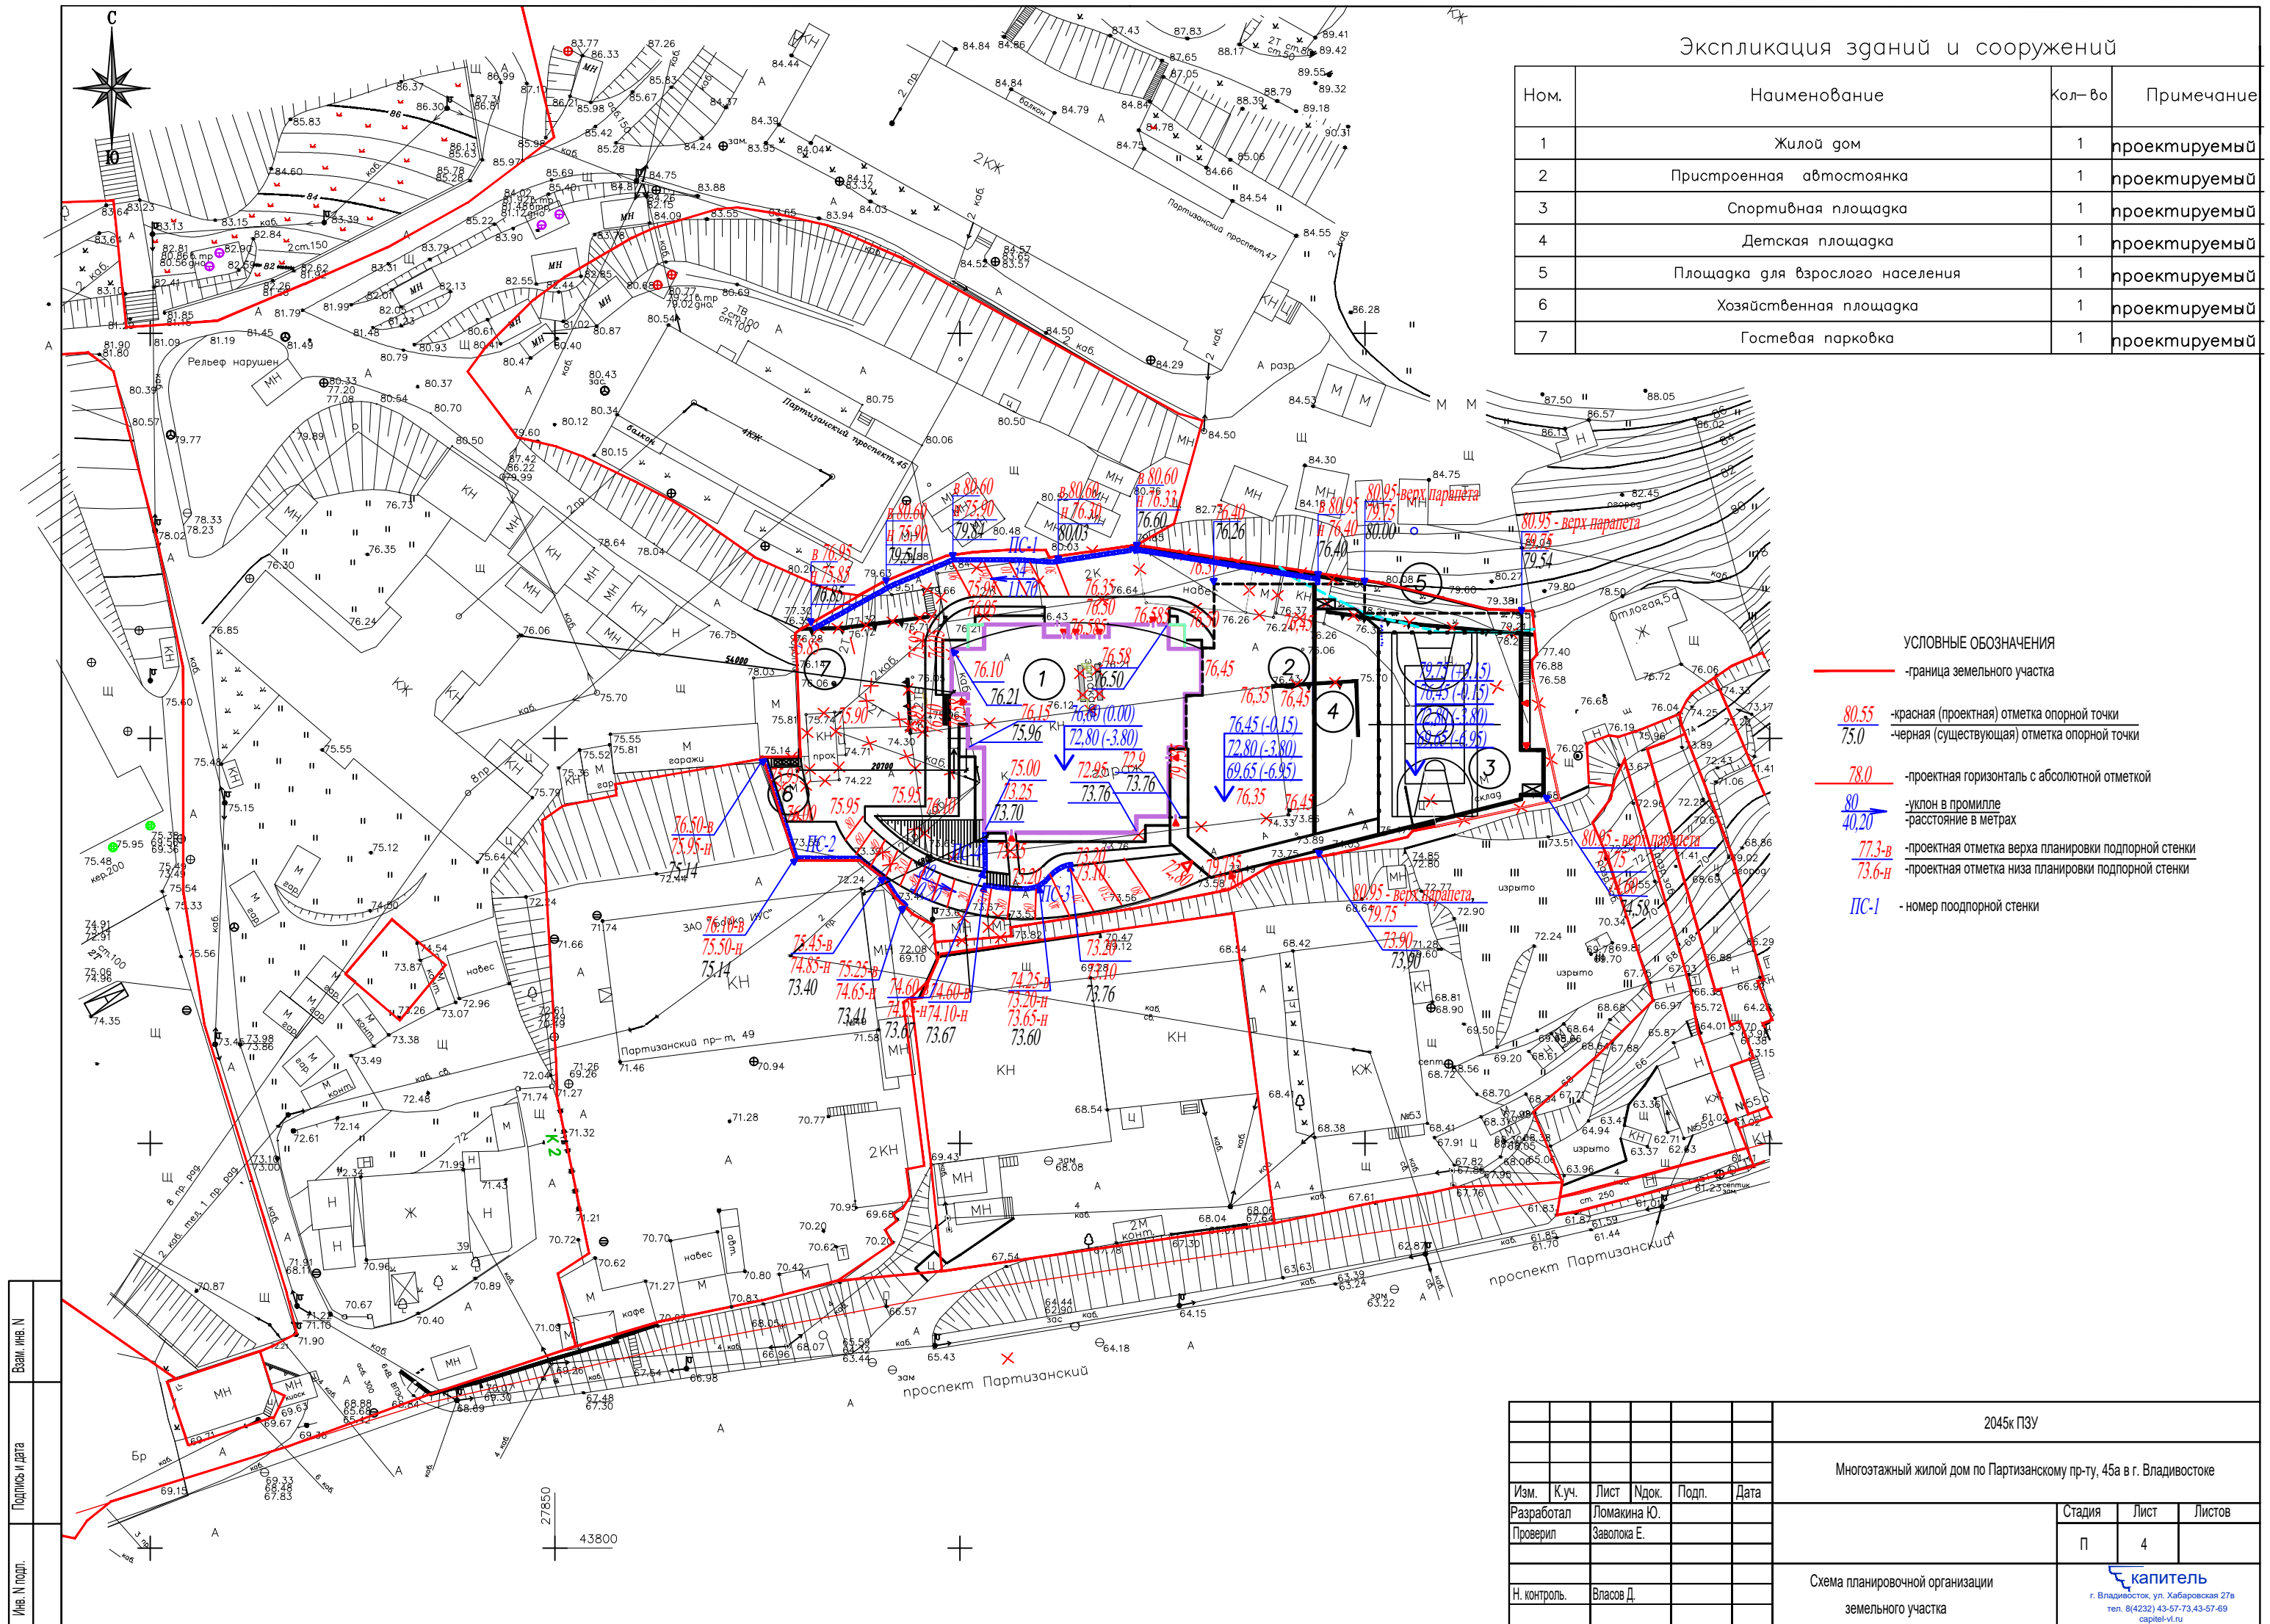

Имя, И.И. Подпись и дата

Взам. инв. N

| | | | | | |
|--|-------------|------|--------|--------|------|
| 2045к ПЗУ | | | | | |
| Многоэтажный жилой дом по Партизанскому пр-ту, 45а в г. Владивостоке | | | | | |
| Изм. | К.уч. | Лист | Индок. | Подп. | Дата |
| Разработал | Ломакина Ю. | | | | |
| Проверил | Заволока Е. | | | | |
| Н. контроль. | Власов Д. | | | | |
| Схема планировочной организации земельного участка | | | | Стадия | Лист |
| | | | | П | 4 |
| | | | | Листов | |